



**Fasāde 10-0**  
**M 1:200**

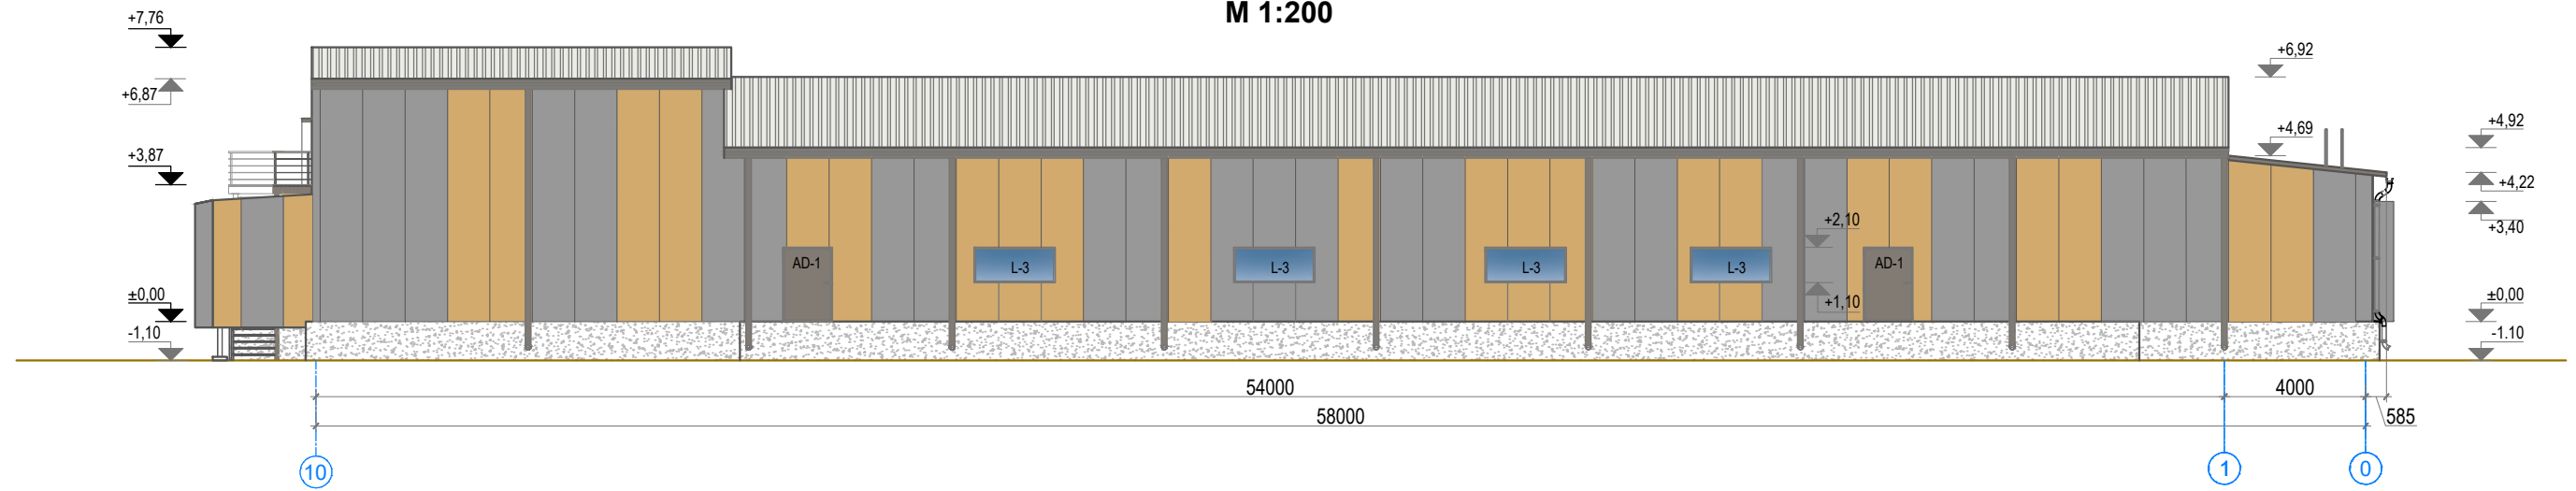

**Fasāde 0-10**  
**M 1:200**

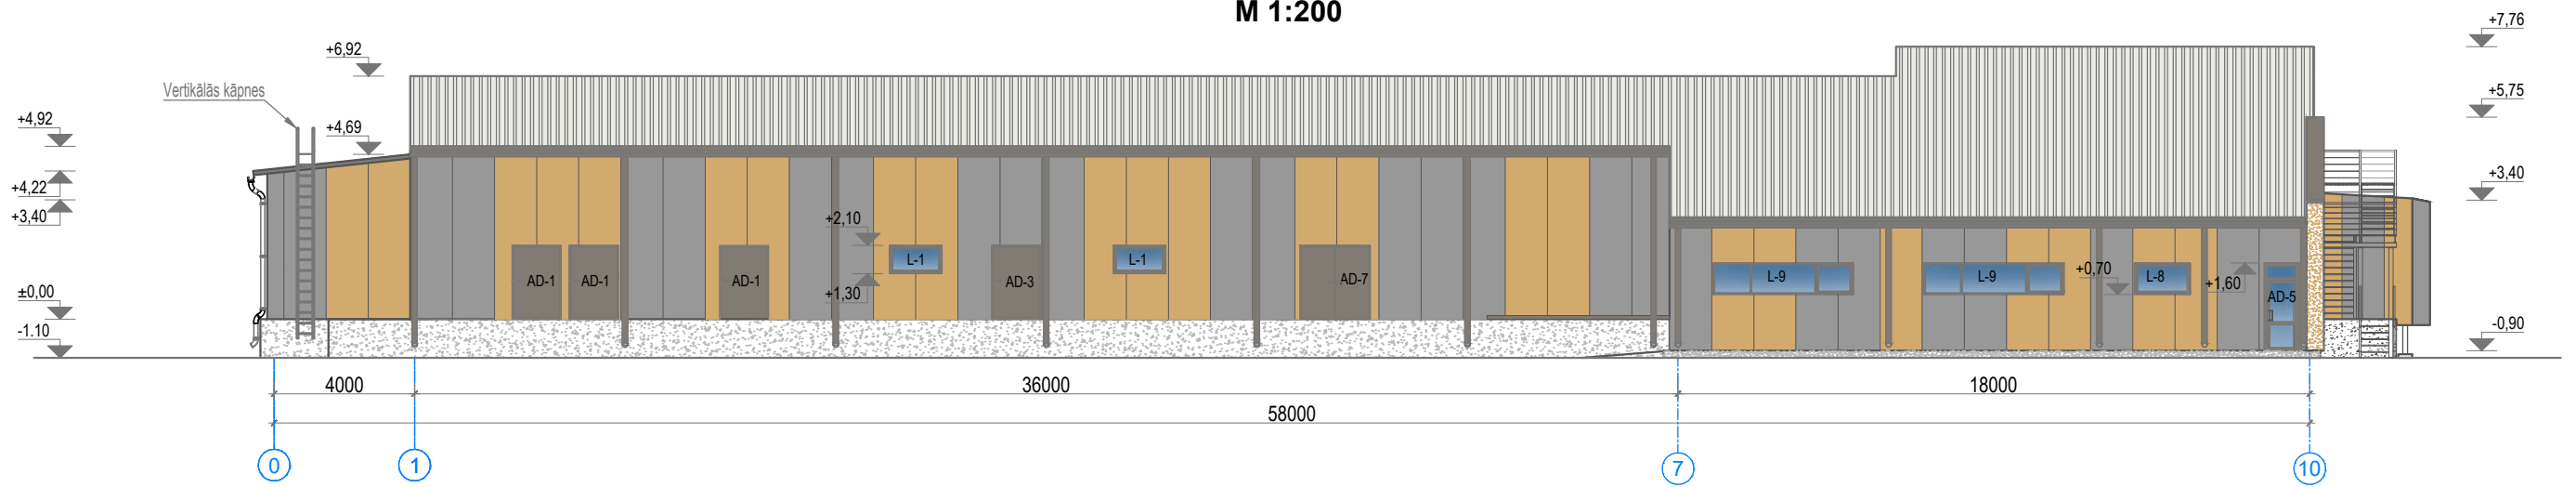

**KRĀSU PASE**

|                      |          |   |                     |          |   |                                      |          |   |
|----------------------|----------|---|---------------------|----------|---|--------------------------------------|----------|---|
| Fasāžu sendvičpaneļi | RAL 1002 |  | Jumta sendvičpaneļi | RAL 9003 |  | Durvis, logi, vārti                  | RAL 7048 |  |
| Fasāžu sendvičpaneļi | RAL 1040 |  | Vārtu šelteri       | RAL 7046 |  | Dekoratīvais silikona sveķu apmetums | RAL 1002 |  |