




**FASĀDE 1-11**  
M 1:200

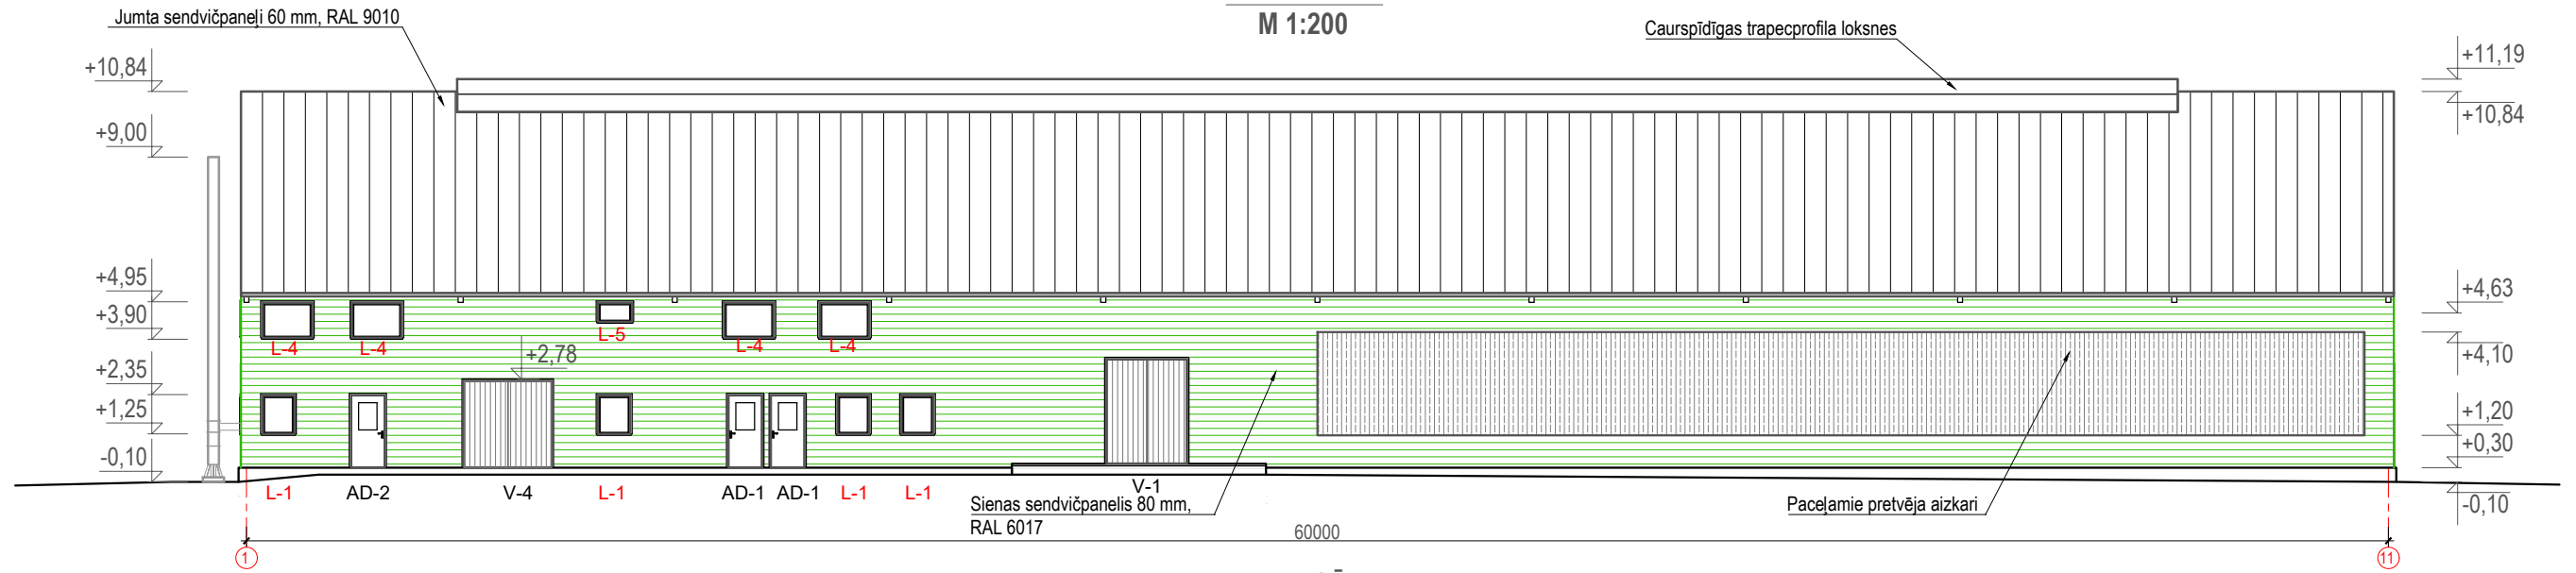


**FASĀDE 11-1**  
M 1:200

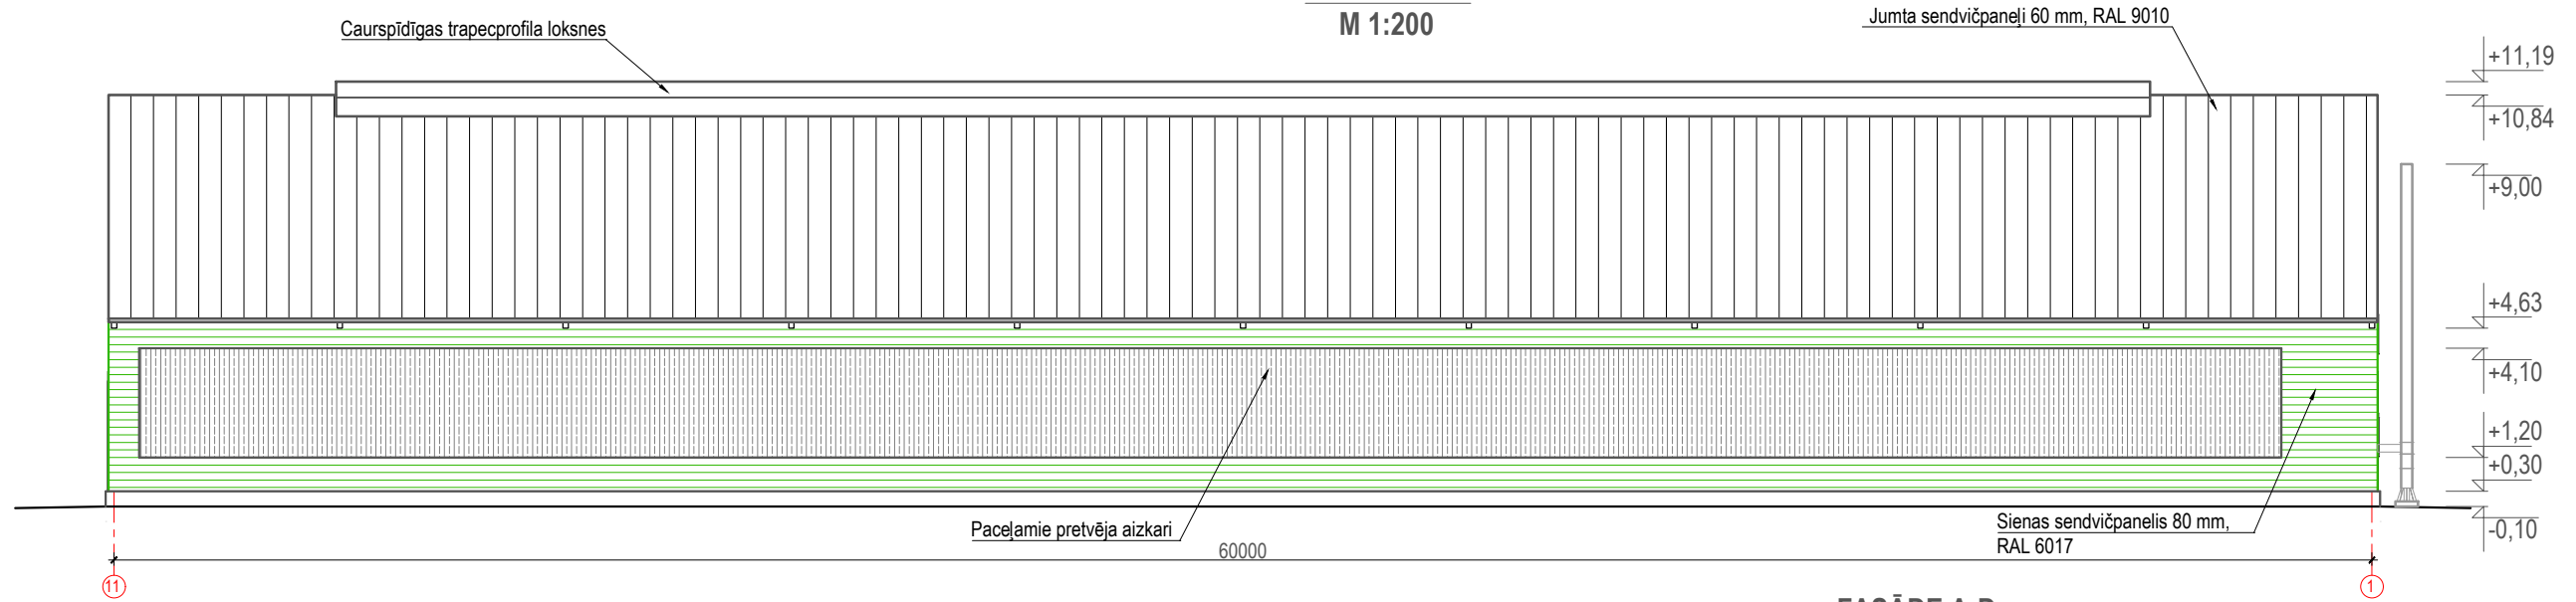

**FASĀDE D-A**  
M 1:200

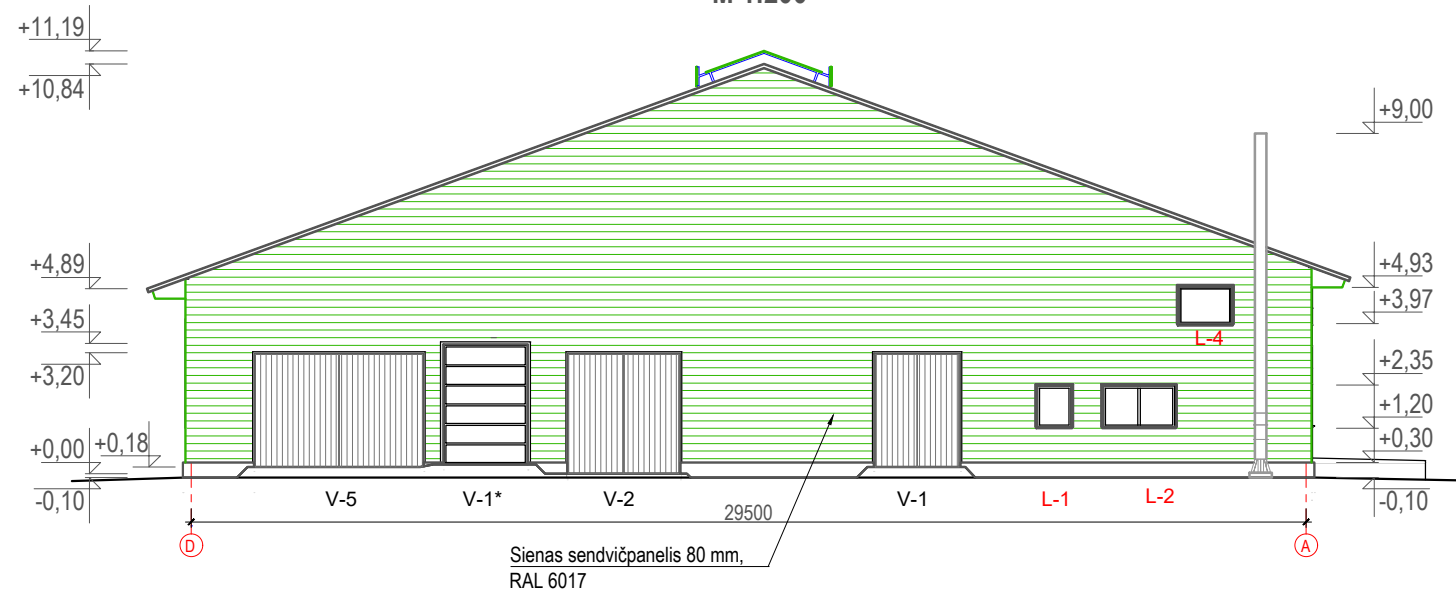

**FASĀDE A-D**  
M 1:200

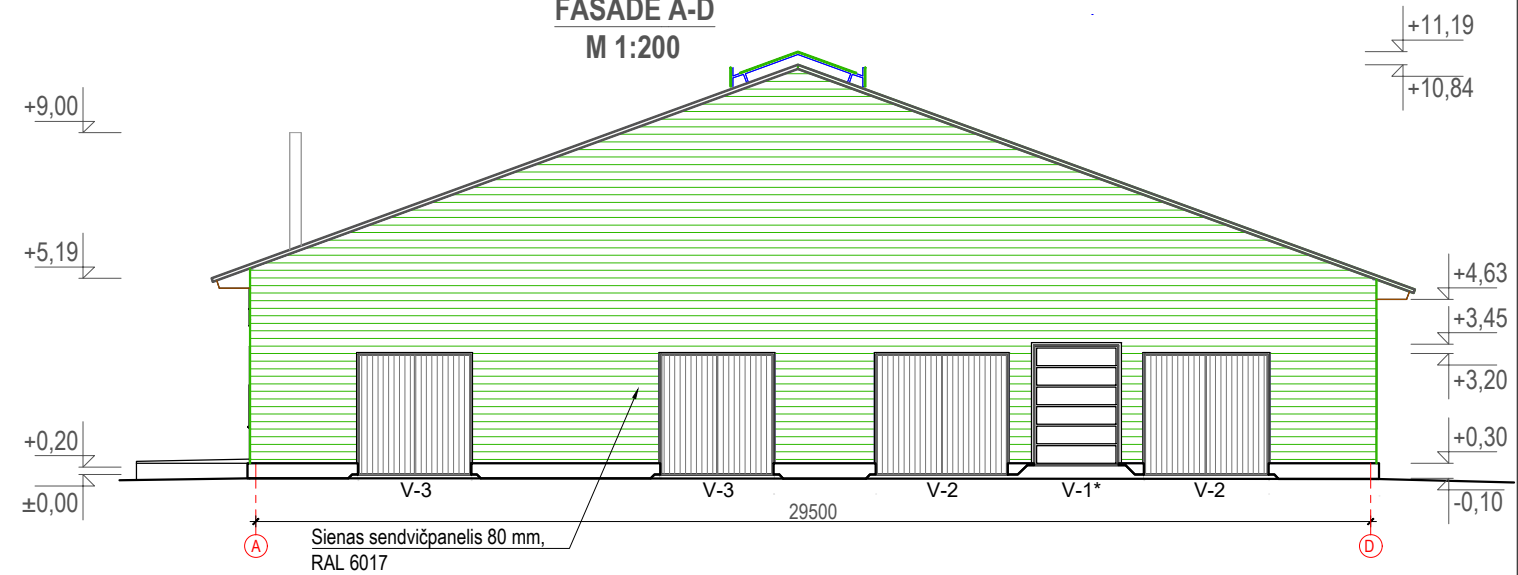

	Dārza iela 20a, Lazdona LV-4824 Tālr. 48-22867 Reg.Nr. 55403015621, Bra., Nr 1200-R		LIELLOPU FERMAS AR MĒSLUKRĀTUVI - LAGŪNA UN SKĀBBARĪBAS BEDRES JAUNBŪVE	
	Pasūtītājs: M.MALCENIEKA z/s "IELEJAS"		Adrese:	"Putniņi", Saukas pag., Viesītes novads.
Būvproj. vad.	J. Moris	19.04.2017.	Rasējums:	<b>FASĀDES "1-11", "11-1", "A-D" un "D-A"</b>
Būvproj.d.vad.	J. Moris	19.04.2017.	Mērogs: 1:200	
Izstrādāja	E.Simsons	19.04.2017.		
			Lapa: AR-07	Lapas: 17